

VÝKAZ DOSAVADNÍHO A NOVÉHO STAVU ÚDAJŮ KATASTRU NEMOVITOSTÍ

Dosavadní stav				Nový stav												
Označení pozemku parc. číslem	Výměra parcely		Druh pozemku	Označení pozemku parc. číslem	Výměra parcely		Druh pozemku	Typ stavby	Způsob využití	Způsob využití	Způsob využití	Porovnáni se stavem evidence právních vztahů				
	Způsob využití		Způsob využití		Způsob využití	Způsob využití	Způsob využití	Způsob využití	Způsob využití	Způsob využití	Způsob využití	Způsob využití	Způsob využití	Způsob využití	Způsob využití	
	ha	m²														ha
65/1 755/1												65/1 755/1	145 10001			

Oprávněný : dle listiny

Druh věcného břemene : dle listiny

Seznam souřadnic (S-JTSK)

Souřadnice pro zápis do KN

Č. bodu	Y	X	kód kv.
1	769617.77	1080367.27	8
2	769618.39	1080367.14	8
3	769617.93	1080366.40	3
4	769617.63	1080367.04	3
5	769611.73	1080367.82	3
6	769611.67	1080367.22	3
7	769593.45	1080368.23	3
8	769593.51	1080368.83	3
9	769584.03	1080370.04	3
10	769583.51	1080369.50	3
11	769583.37	1080370.33	8
12	769583.98	1080370.29	8
13	769583.90	1080370.74	3
14	769583.29	1080370.78	3


GEOMETRICKÝ PLÁN

pro

vymezení rozsahu věcného břemene k části pozemku

Geometrický plán ověřil autorizovaný zeměměřický inženýr:	Stejnopis ověřil autorizovaný zeměměřický inženýr:
Jméno, příjmení: Ing. Michal Jarůšek	Jméno, příjmení:
Číslo položky seznamu autorizovaných zeměměřických inženýrů: 2583	Číslo položky seznamu autorizovaných zeměměřických inženýrů:
Dne: 2.10.2024 Číslo: 3447/2024	Dne: Číslo:
Nálezitostmi a přesností odpovídá právním předpisům.	Tento stejnopis odpovídá geometrickému plánu v elektronické podobě uloženému v dokumentaci katastrálního úřadu.
Katastrální úřad souhlasí s očíslováním parcel.	Ověření stejnopisu geometrického plánu v listinné podobě.

755/1

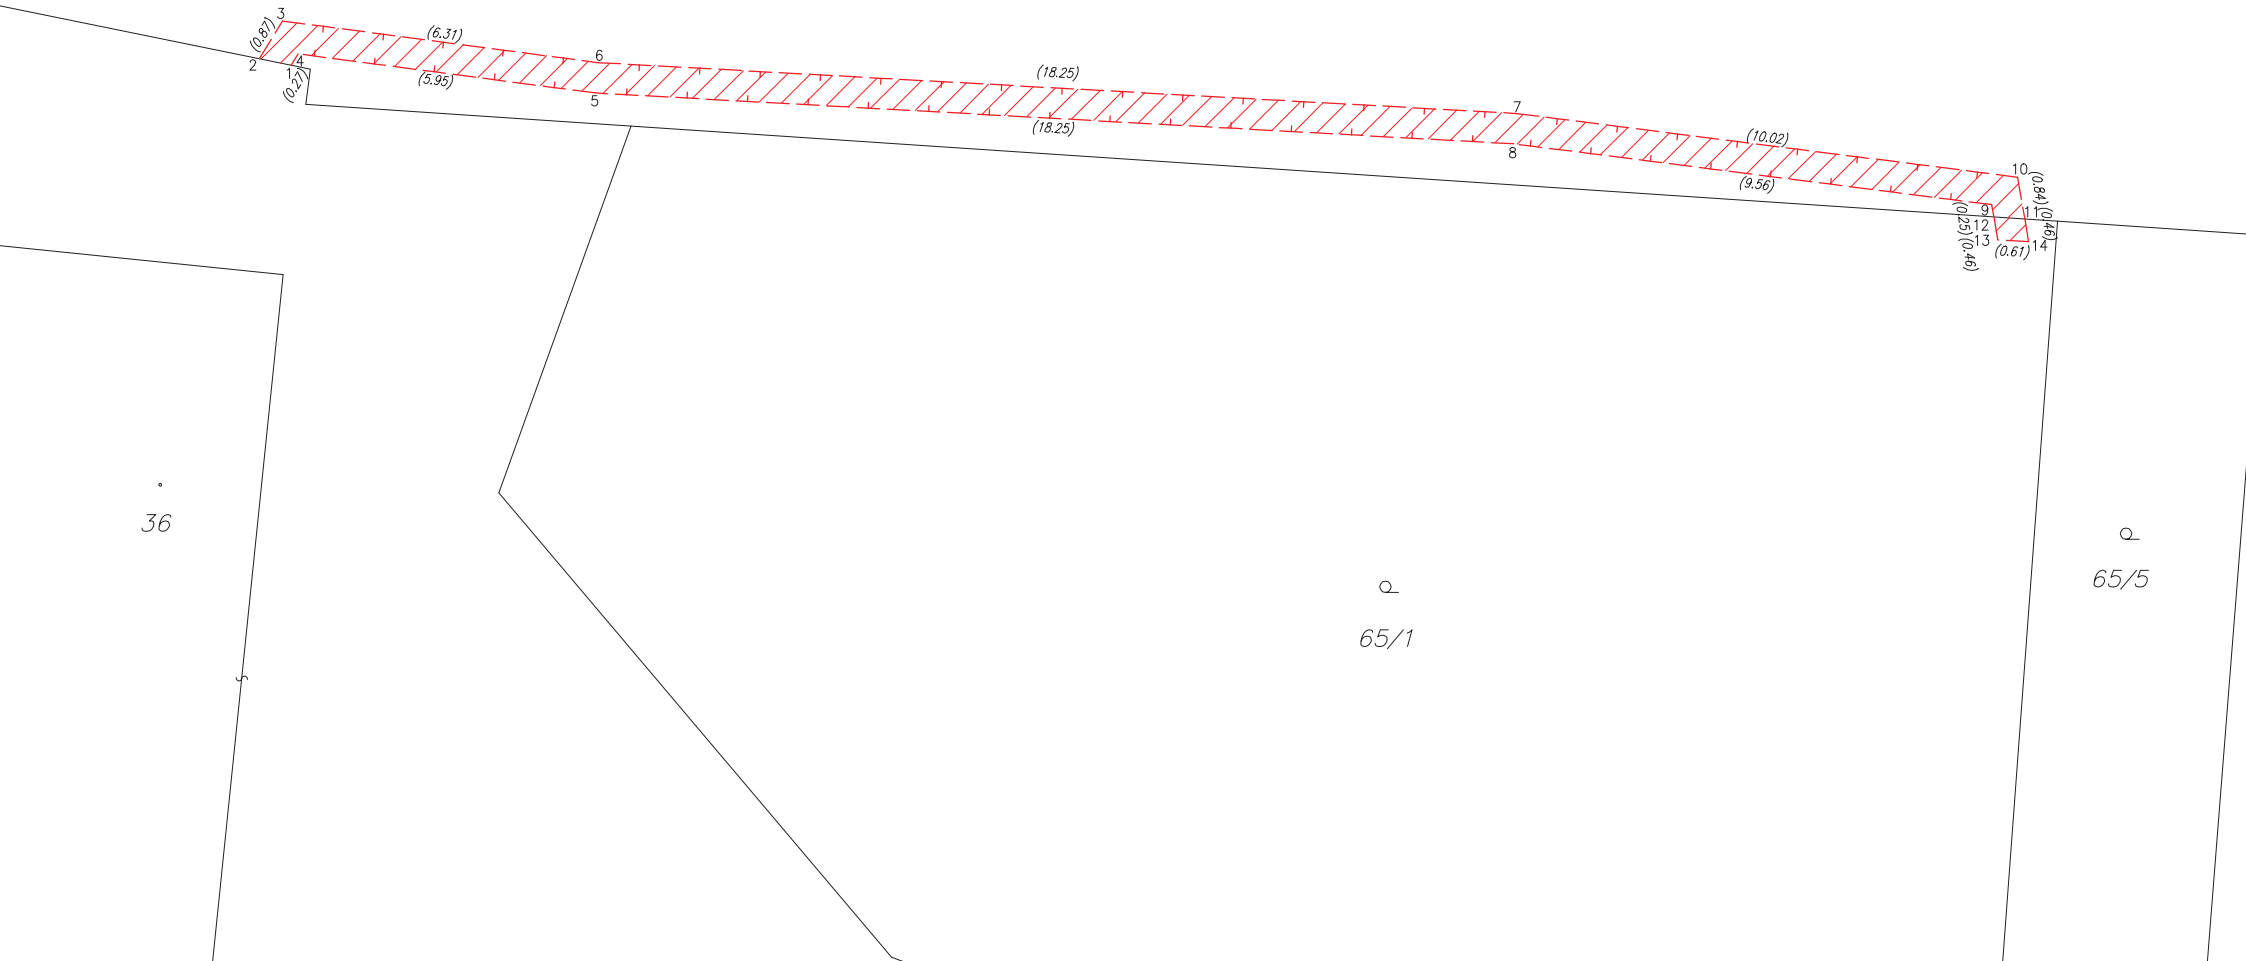

36

65/1

65/5