


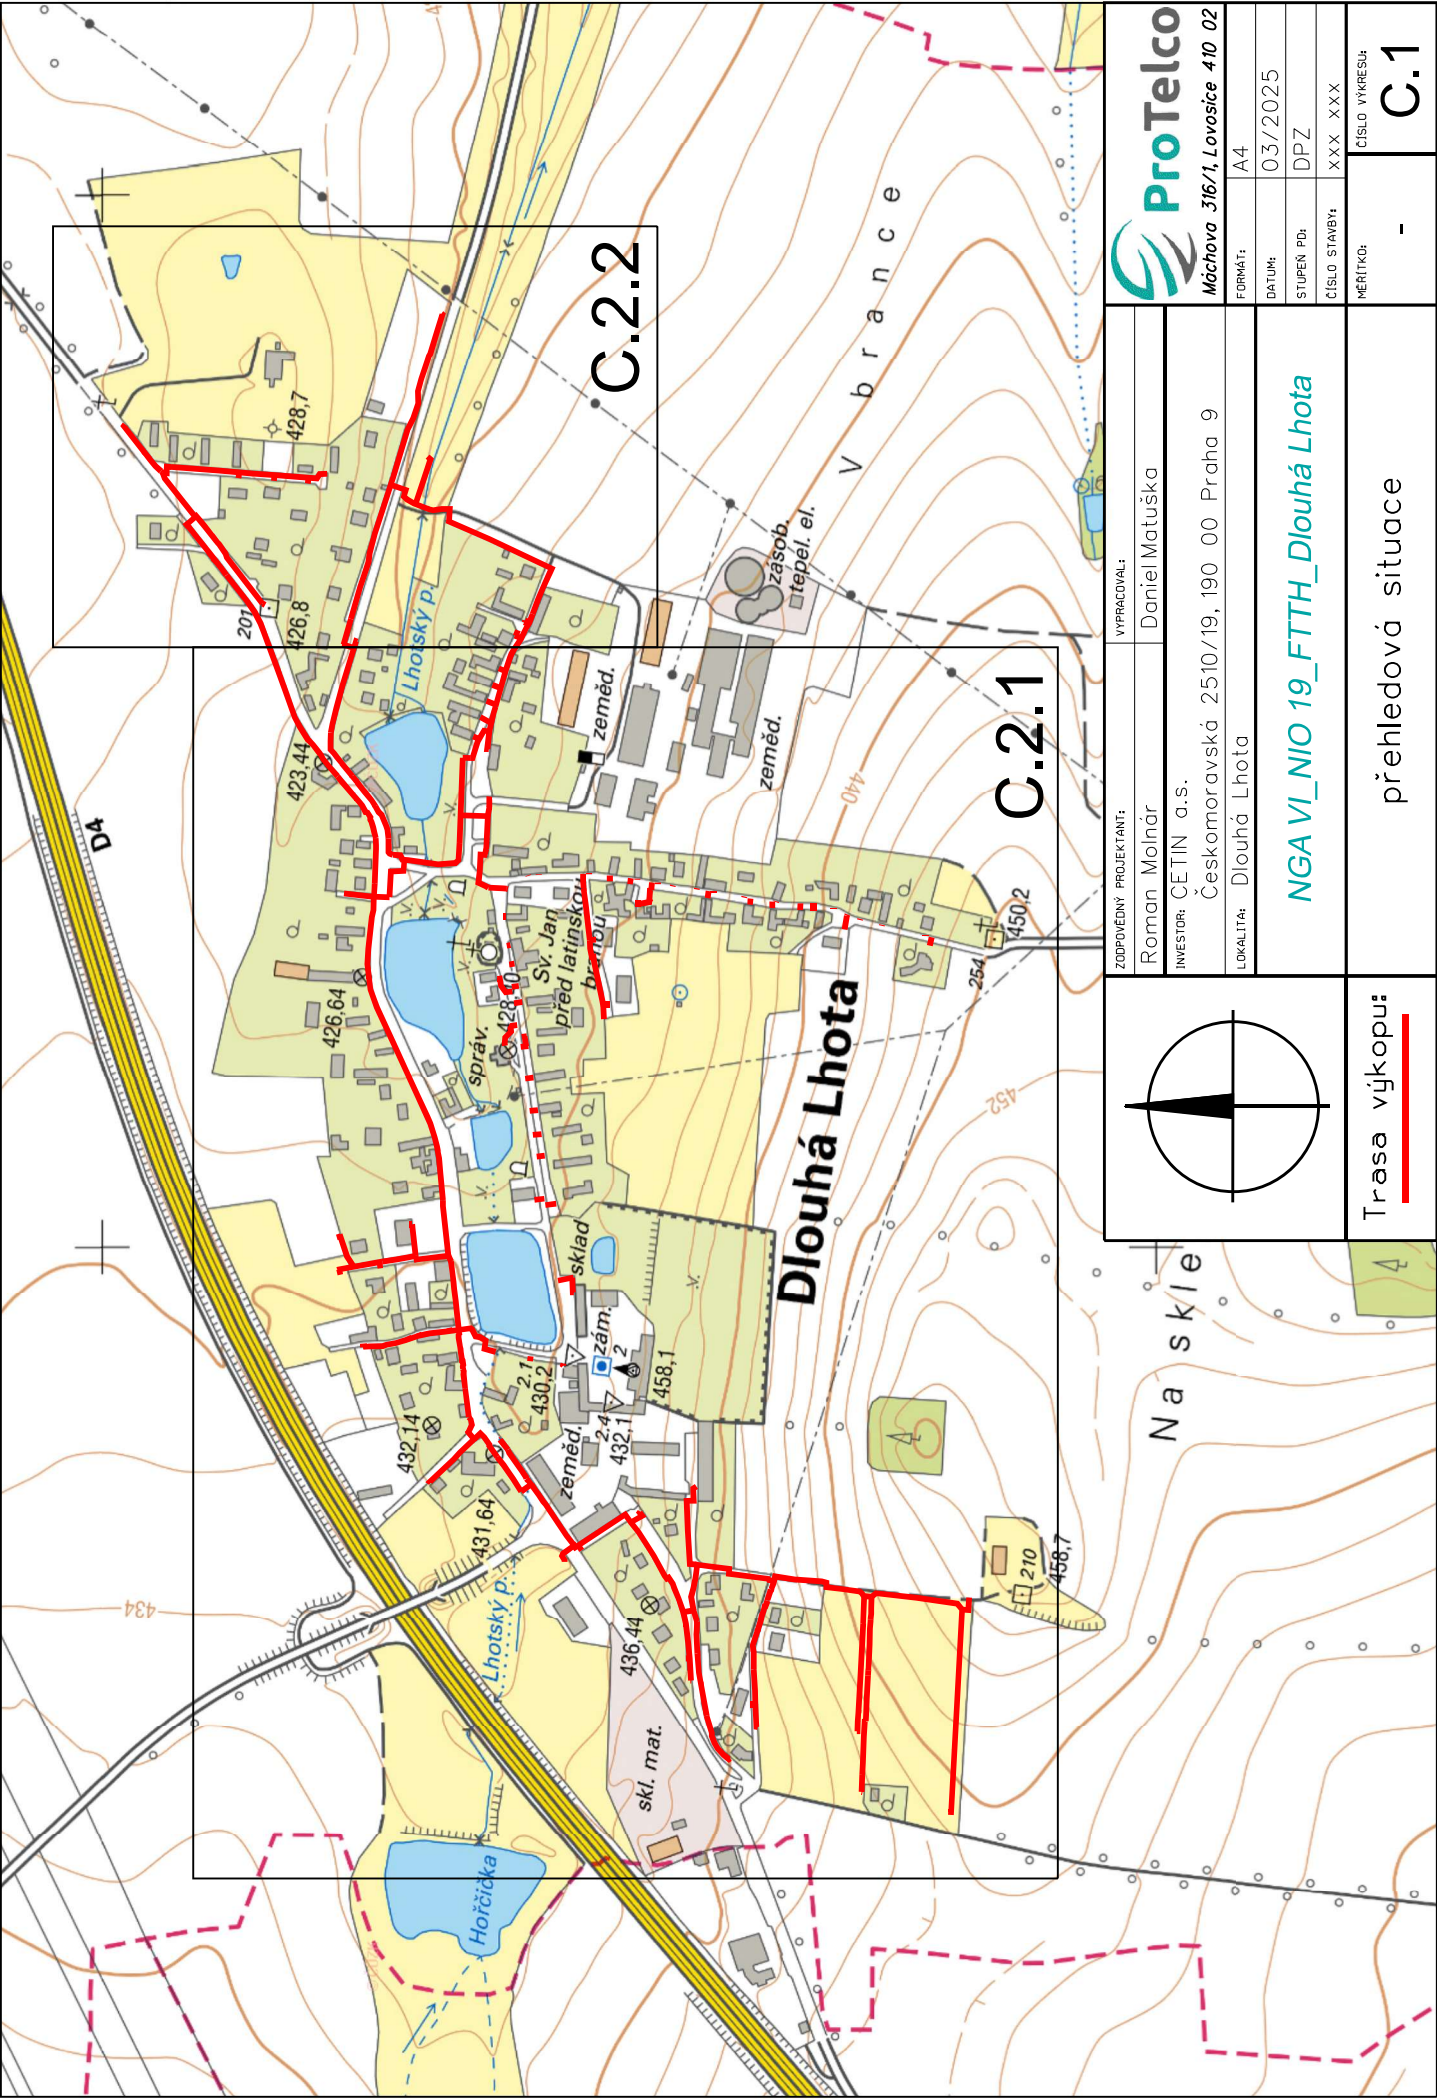

 ProTelco		Máchova 316/1, Lovosice 410 02	
ZODPOVĚDNÝ PROJEKTANT:		VYPRACOVAL:	
Roman Molnár		Daniel Matuska	
INVESTOR: CETIN a.s.		FORMÁT: A4	
Českomoravská 2510/19, 190 00 Praha 9		DATUM: 03/2025	
LOKALITA: Dlouhá Lhota		STUPEŇ PD: DPZ	
NGA VI_NIO 19_FTTH_Dlouhá Lhota		ČÍSLO STAVBY: XXX XXX	
Trasa výkopu: 		MĚŘÍTKO: -	
přehledová situace		ČÍSLO VÝKRESU: C.1	